

ROMÂNIA



Județul GIURGIU
CONSILIUL LOCAL AL MUNICIPIULUI GIURGIU

HOTĂRÂRE

privind transmiterea în folosință gratuită a unor terenuri către WIROM GAS S.A.
în vederea amplasării unor stații de reglare măsurare gaze naturale

CONSILIUL LOCAL AL MUNICIPIULUI GIURGIU
întrunit în ședință ordinară

Având în vedere:

- expunerea de motive a Primarului municipiului Giurgiu, înregistrată la nr.51.332/14.11.2018;
- raportul de specialitate al Direcției Patrimoniu - Compartimentul Patrimoniu, înregistrat la nr.51.333/14.11.2018;
- adresele WIROM GAS S.A. nr.2.097/29.10.2018 și nr.2.098/29.10.2018, înregistrate la Primăria municipiului Giurgiu sub nr.48.260/29.10.2018 și nr.48.261/29.10.2018;
- raportul comisiei pentru administrație publică locală, juridic și de disciplină;
- raportul comisiei de buget – finanțe, administrarea domeniului public și privat;
- raportul comisiei de urbanism și amenajarea teritoriului, protecției mediului, agricultură și turism;
- prevederile Legii nr.123/10.07.2012, actualizată, privind energia electrică și gazele naturale.

În temeiul art.36, alin.(2), lit.„c”, alin.(5), lit.„a”, art.45, alin.(1) și art.124 din Legea nr.215/2001, republicată, privind Administrația Publică Locală, cu modificările și completările ulterioare,

HOTĂRĂȘTE:

Art.1. Se aprobă transmiterea în folosință gratuită, pe perioada existenței construcției, a terenului în suprafață de 20,00 mp., aparținând domeniului public al municipiului Giurgiu, situat în Șoseaua Sloboziei, adiacent Liceului „Miron Nicolescu”, în vederea amplasării unei stații de reglare măsurare gaze naturale, necesare alimentării centralei termice Zona Istru, conform planului de amplasament și delimitare anexa 1, care face parte integrantă din hotărâre.

Art.2. Se aprobă transmiterea în folosință gratuită, pe perioada existenței construcției, a terenului în suprafață de 45,00 mp., aparținând domeniului public al Municipiului Giurgiu, situat în strada Gloriei, nr.5, în vederea amplasării unei stații de reglare măsurare gaze naturale, necesare alimentării centralei termice Zona Giurgiu Nord, conform planului de amplasament și delimitare anexa 2, care face parte integrantă din hotărâre.

Art.3. Predarea - primirea celor două terenuri se va face prin Protocol încheiat între Municipiul Giurgiu și WIROM GAS S.A..

Art.4. Prezenta hotărâre se va comunica Instituției Prefectului - Județul Giurgiu în vederea exercitării controlului cu privire la legalitate, Primarului Municipiului Giurgiu, Direcției Patrimoniu - Compartimentul Patrimoniu, Direcției Tehnice, Direcției Urbanism, Direcției Economice din cadrul Aparatului de specialitate al Primarului Municipiului Giurgiu și WIROM GAS S.A..

PREȘEDINTE DE ȘEDINȚĂ,

Sîrbu Mitică



**CONTRASEMNEAZĂ,
SECRETAR,**

Băiceanu Liliana

**Giurgiu, 28 noiembrie 2018
Nr. 499**

Adoptată cu un număr de 20 voturi pentru, din totalul de 20 consilieri prezenți

PRIMĂRIA MUNICIPIULUI GIURGIU
NR. 51332 / 14.11.2018

EXPUNERE DE MOTIVE

În vederea soluționării cererilor înregistrate la Primăria municipiului Giurgiu sub nr.48260/29.10.2018 și nr.48261/29.10.2018 prin care WIROM GAS S.A solicită transmiterea în folosință a terenului în suprafață de 20 mp, situat în municipiul Giurgiu, Șoseaua Sloboziei și a terenului în suprafață de 45 mp. situat în Strada Gloriei, în vederea amplasării unor stații de reglare măsurare gaze naturale, propun inițierea unui proiect de hotărâre cu următoarea titlatură:

„ Proiect de hotărâre privind transmiterea în folosință gratuită a unor terenuri către WIROM GAS SA în vederea amplasării unor stații de reglare măsurare gaze naturale,,

Direcția Patrimoniu prin Compartimentul Patrimoniu, va întocmi raportul de specialitate și va redacta proiectul de hotărâre, pe care le va susține în fața comisiei de buget-finanțe , comisiei pentru administratie publică locală, juridic și de disciplină și comisiei de urbanism și amenajarea teritoriului, pentru avizare și în fața Consiliului Local pentru aprobare.

PRIMAR,

BARBU NICOLAE



VIZAT
VICEPRIMAR,



RAPORT DE SPECIALITATE

I. TEMEIUL DE FAPT:

Prin expunerea de motive nr. 51332/14.11.2018 Primarul municipiului Giurgiu, a inițiat Proiectul de hotărâre cu privire la transmiterea în folosință gratuită a unor terenuri către WIROM GAS S.A în vederea amplasării unor stații de reglare măsurare gaze naturale , în vederea dezbaterii și aprobării sale în ședința Consiliului local al municipiului Giurgiu.

II. TEMEIUL DE DREPT:

Conform art.44 din Legea 215/2001 modificată privind administrația publică locală, Direcția Patrimoniu , Compartimentul Patrimoniu, în calitate de compartiment de resort a analizat și elaborate prezentul raport în termenul prevăzut de lege.

III. ARGUMENTE DE OPORTUNITATE:

Proiectul de hotărâre are ca obiect principal de reglementare transmiterea în folosință gratuită către WIROM GAS S.A a terenului în suprafață de 20 mp situat în municipiul Giurgiu – Șoseaua Sloboziei , adiacent Liceul Miron Nicolescu și a terenului în suprafață de 45 mp. situat în Strada Gloriei nr. 5, conform planurilor de amplasament și delimitare anexate, în vederea amplasării unor stații de reglare măsurare gaze naturale, care nu se pot realiza decât utilizând suprafețele de teren solicitate.

Terenurile vor fi transmise în folosință gratuită pe durata existenței și exploatării construcției.

Predarea-primirea terenului se va face prin Protocol încheiat între municipiului Giurgiu și WIROM GAS SA.

IV. REGLEMENTĂRI LEGALE INCIDENTE:

Proiectul de hotărâre are ca temei special de drept prevederile prevederile Legii nr.123/10.07.2012, actualizată, privind energia electrica si gazele naturale și art.36, alin. (2), lit. „c”, alin. (5), lit.„a” și art. 45 alin.(1) și art.124 din Legea nr.215/2001 republicată, privind Administrația Publică Locală, cu modificările și completările ulterioare și nu are un caracter normativ nefiind supus prevederilor Legii nr.52/2003 privind transparența decizională.

V. CONCLUZII ȘI PROPUNERI:

Proiectul de hotărâre întrunește condițiile legale și de oportunitate astfel că propunem dezbateră și aprobarea sa în ședința Consiliului local al municipiului Giurgiu.

DIRECTOR EXECUTIV,

Cristian TRĂISTARU



ÎNTOCMIT,



ANEXA LA HELM 499/28.11.2018

PLAN DE AMPLASAMENT SI DELIMITARE AL IMOBILULUI CU PROPUNERE DE DEZLIPIRE

Scara 1:1000

Nr. cadastral 2296

Cartea funciara nr. 2406/N

Suprafata masurata 21 922.55 mp.


UAT Giurgiu

Adresa imobilului Giurgiu, Str. Gloriei Nr. 5


Suprafata necesara realizarii SRM

5 m x 3200 m / h
S = 15 m²

Casa de apa
Elbarns

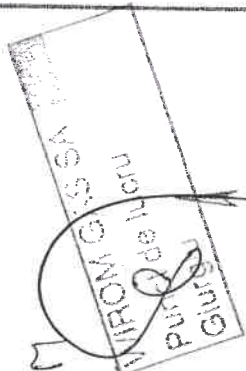

577900
577800

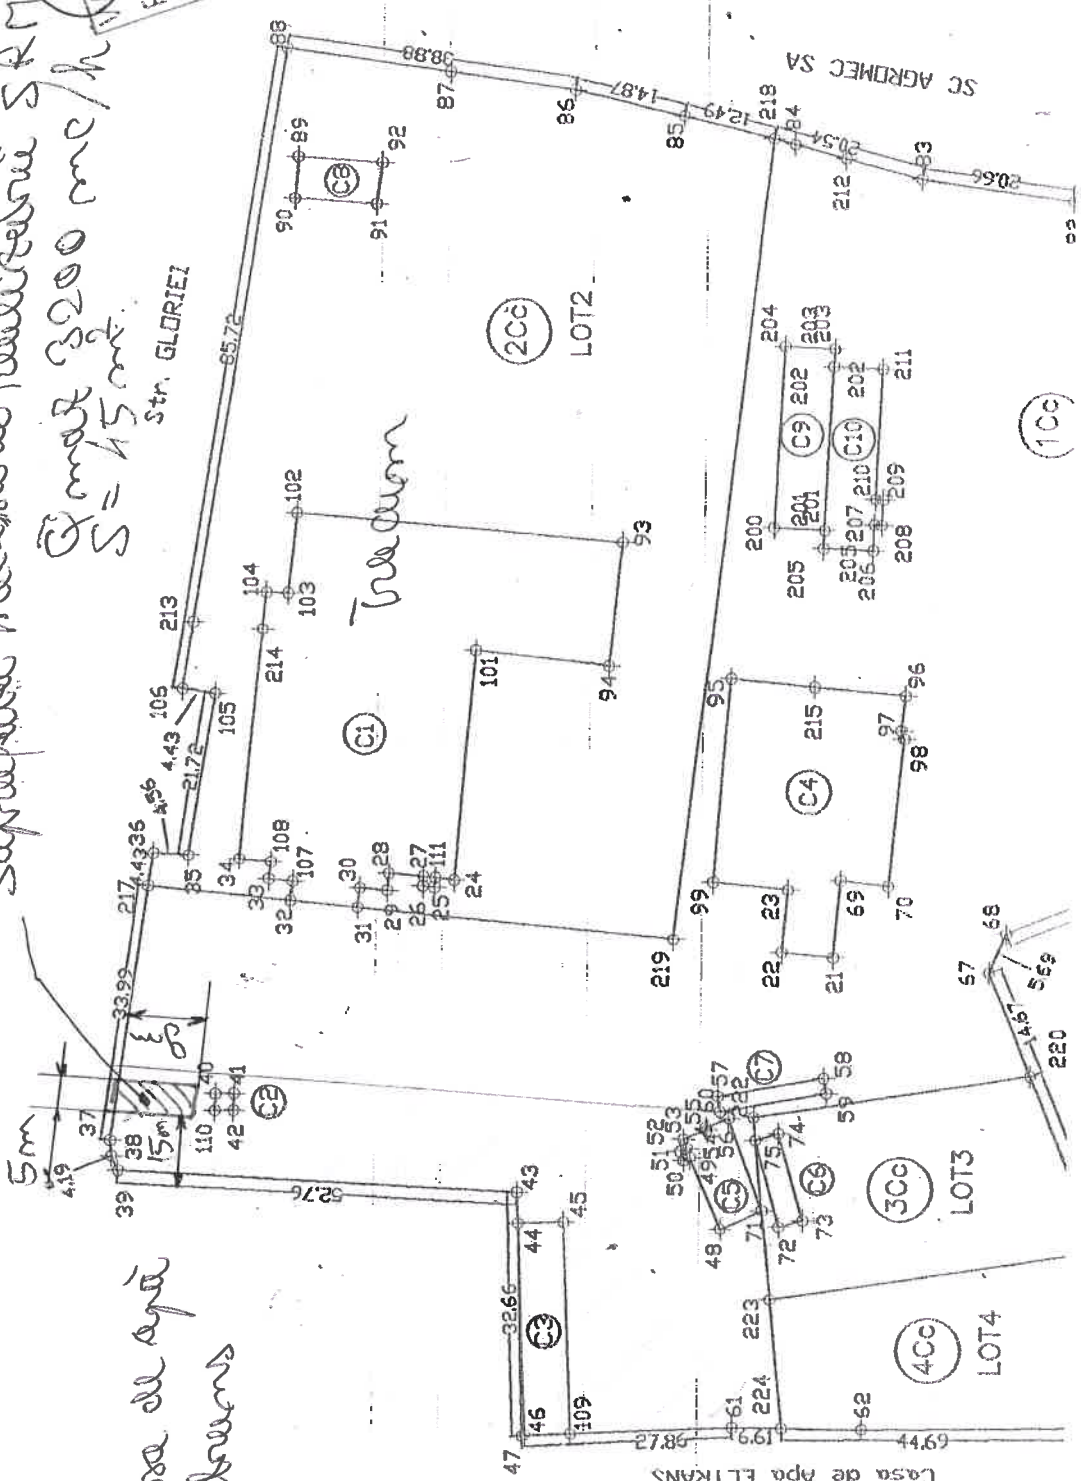

PRESEDINTE DE SEDINTA
ROMANIA
GIURGIU - MUNICIPAL GIURGIU LOCAL
268900

SECRETAR

268900
268900
268900